

## **Bekanntmachung der Stadt Itzehoe Nr. 23/2007**

**Bebauungsplan Nr. 124 für das Gebiet südlich der Oelixdorfer Straße auf dem ehemaligen Gelände des Kalksandsteinwerkes**

### **Bekanntmachung des Satzungsbeschlusses**

Die Ratsversammlung der Stadt Itzehoe hat am 12.07.2007 den Bebauungsplan Nr. 124 für das Gebiet südlich der Oelixdorfer Straße auf dem ehemaligen Gelände des Kalksandsteinwerkes als Satzung beschlossen und die Begründung gebilligt. Der Geltungsbereich ist dem abgedruckten Lageplan zu entnehmen.

Der Bebauungsplan tritt mit Beginn des 31.08.2007 in Kraft. Alle Interessierten können den Bauleitplan und die Begründung dazu von diesem Tage an im Rathaus der Stadt Itzehoe, Reichenstr. 23, Zimmer 348, während der Dienststunden einsehen und über den Inhalt Auskunft erhalten.


Es wird darauf hingewiesen, dass beachtliche Verletzungen der in § 214 Abs. 1 Satz 1 Nr. 1 bis 3 Baugesetzbuch (BauGB) bezeichneten Verfahrens- und Formvorschriften sowie der in § 214 Abs. 2 BauGB bezeichneten Vorschriften unbeachtlich werden, wenn sie nicht innerhalb eines Jahres seit dieser Bekanntmachung schriftlich gegenüber der Gemeinde geltend gemacht worden sind. Dasselbe gilt für die nach § 214 Abs. 3 Satz 2 BauGB beachtlichen Mängel des Abwägungsvorgangs. Dabei ist der Sachverhalt, der die Verletzung oder den Mangel begründen soll, darzulegen (§ 215 Abs. 1 BauGB).

Auf die Vorschriften des § 44 Abs. 3 Satz 1 und 2 sowie Abs. 4 BauGB über die fristgemäße Geltendmachung etwaiger Entschädigungsansprüche für Eingriffe durch diesen Bebauungsplan in eine bisher zulässige Nutzung und über das Erlöschen von Entschädigungsansprüchen wird hingewiesen.

Unbeachtlich ist ferner eine Verletzung der in § 4 Abs. 3 GO bezeichneten landesrechtlichen Formvorschriften über die Ausfertigung und Bekanntmachung der Bebauungsplansatzung sowie eine Verletzung von Verfahrens- und Formvorschriften der Gemeindeordnung, wenn sie nicht schriftlich innerhalb eines Jahres seit Bekanntmachung der Satzung gegenüber der Gemeinde unter Bezeichnung der verletzten Vorschrift und der Tatsache, die die Verletzung ergibt, geltend gemacht worden ist.

Itzehoe, 29.08.2007

Rüdiger Blaschke  
Bürgermeister

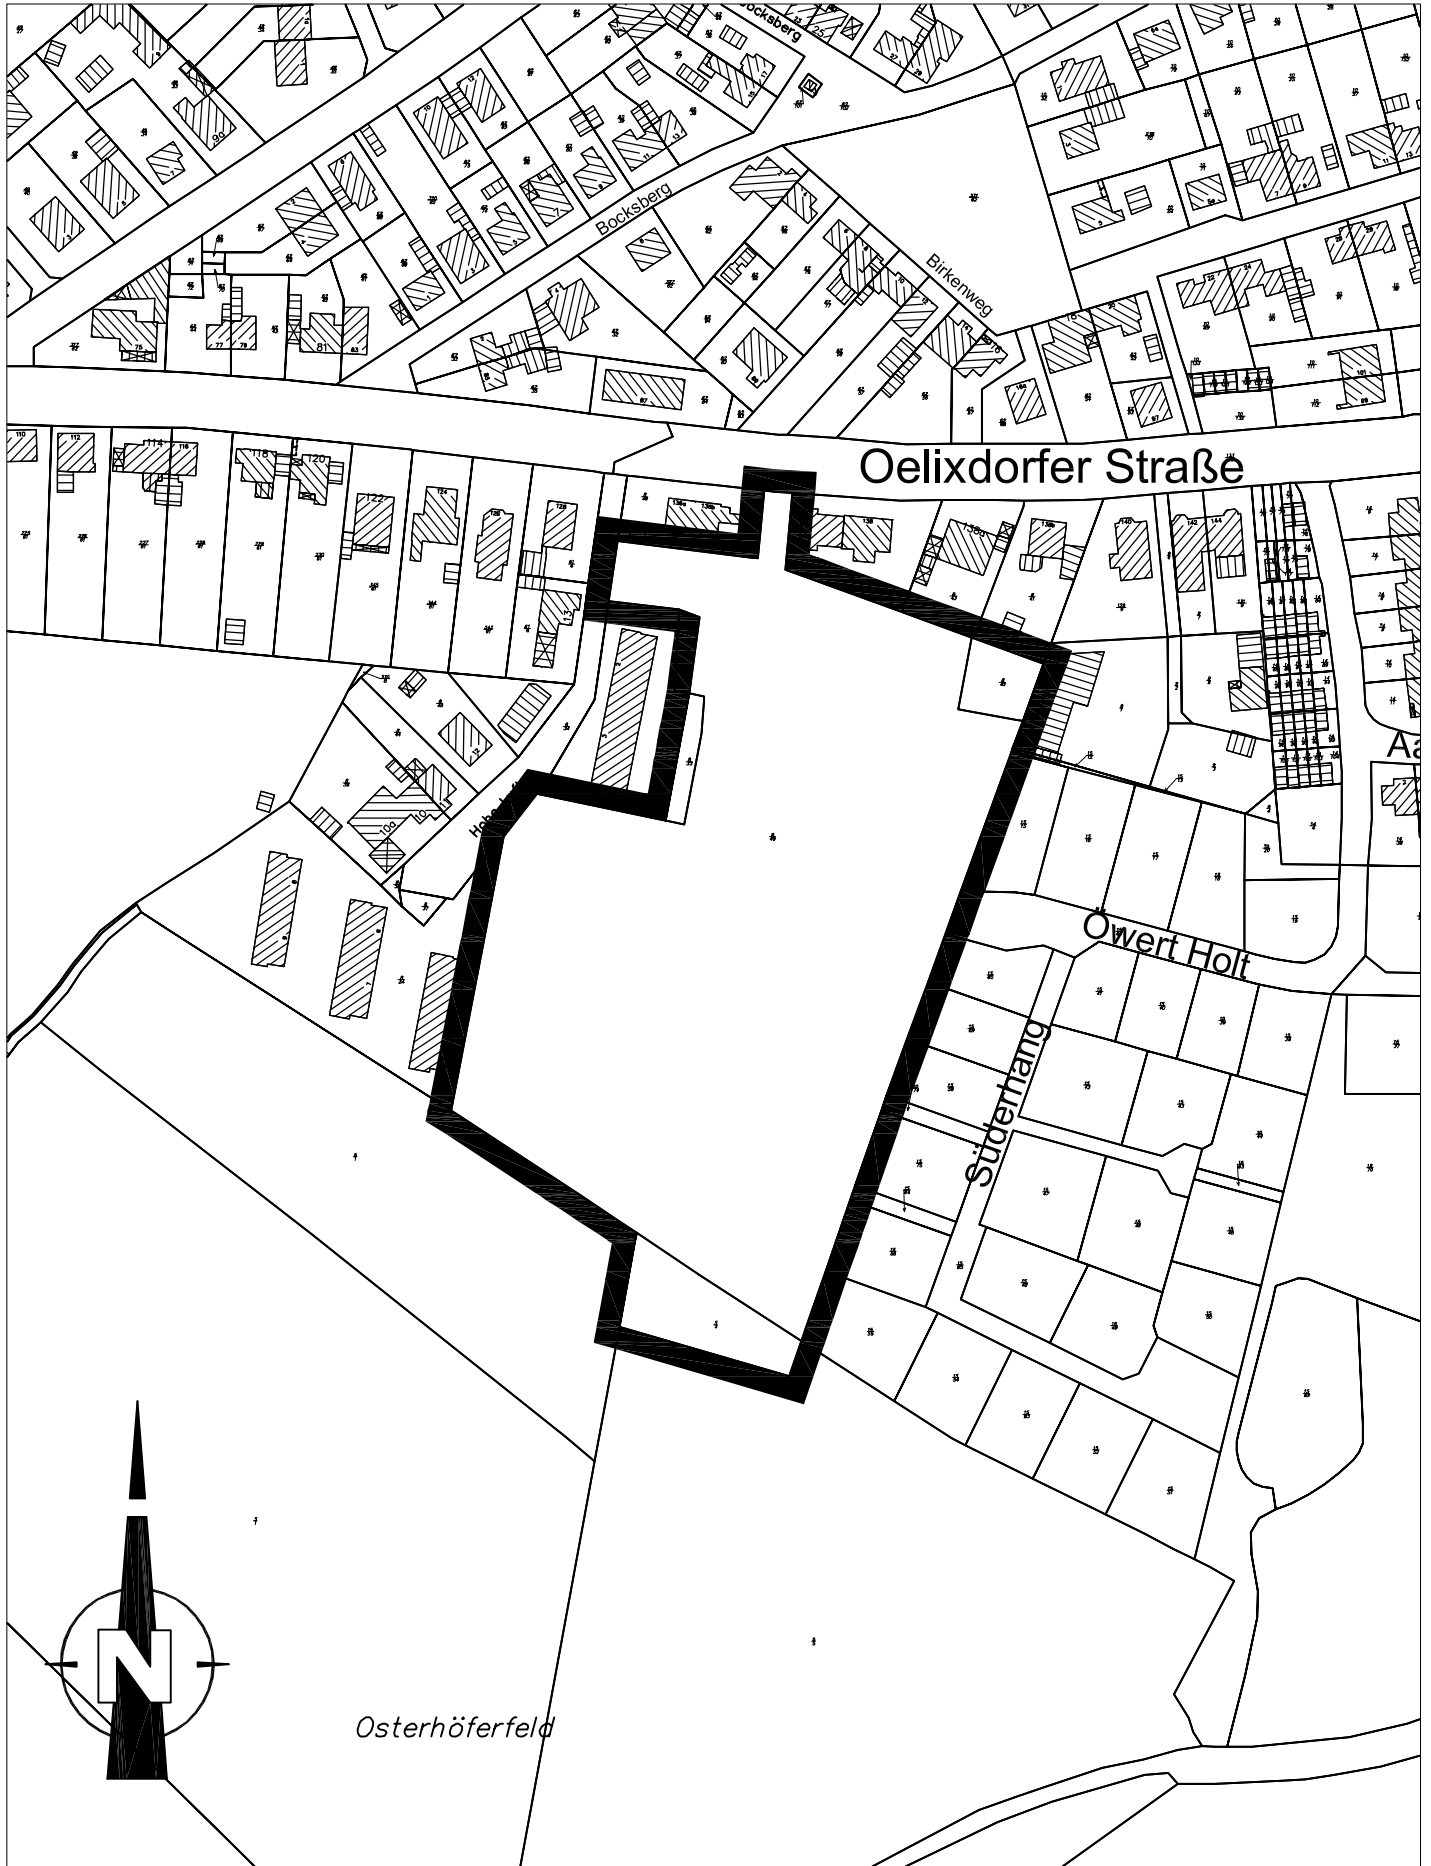

Maßstab: 1:2000

Bebauungsplan Nr. 124 für das Gebiet südlich der Oelixdorfer Straße  
auf dem ehemaligen Gelände des Kalksandsteinwerkes

Datum: 29.08.2007

Erstellt: S.Wilkens

Stadt Itzehoe, Reichenstraße 23, 25524 Itzehoe Bauamt / Stadtplanungsabteilung