


Bekanntmachung der Stadt Itzehoe Nr. 7/2008

Bebauungsplan Nr. 96 für das Gebiet Kratt nördlich Waldstraße hier: Bekanntmachung des Aufstellungsbeschlusses

Der Bauausschuss der Stadt Itzehoe hat am 05.02.2008 den Aufstellungsbeschluss für das oben genannte Bauleitplanverfahren gefasst. Planungsabsicht ist eine Entwicklung mit der Zielvorgabe „Wohnen“. Der voraussichtliche Geltungsbereich ist dem anliegenden Lageplan zu entnehmen. Der Beschluss wird hiermit gem. § 2 Abs. 1 des Baugesetzbuches (BauGB) bekannt gemacht.

Itzehoe, 11.02.2008

Rüdiger Blaschke
Bürgermeister

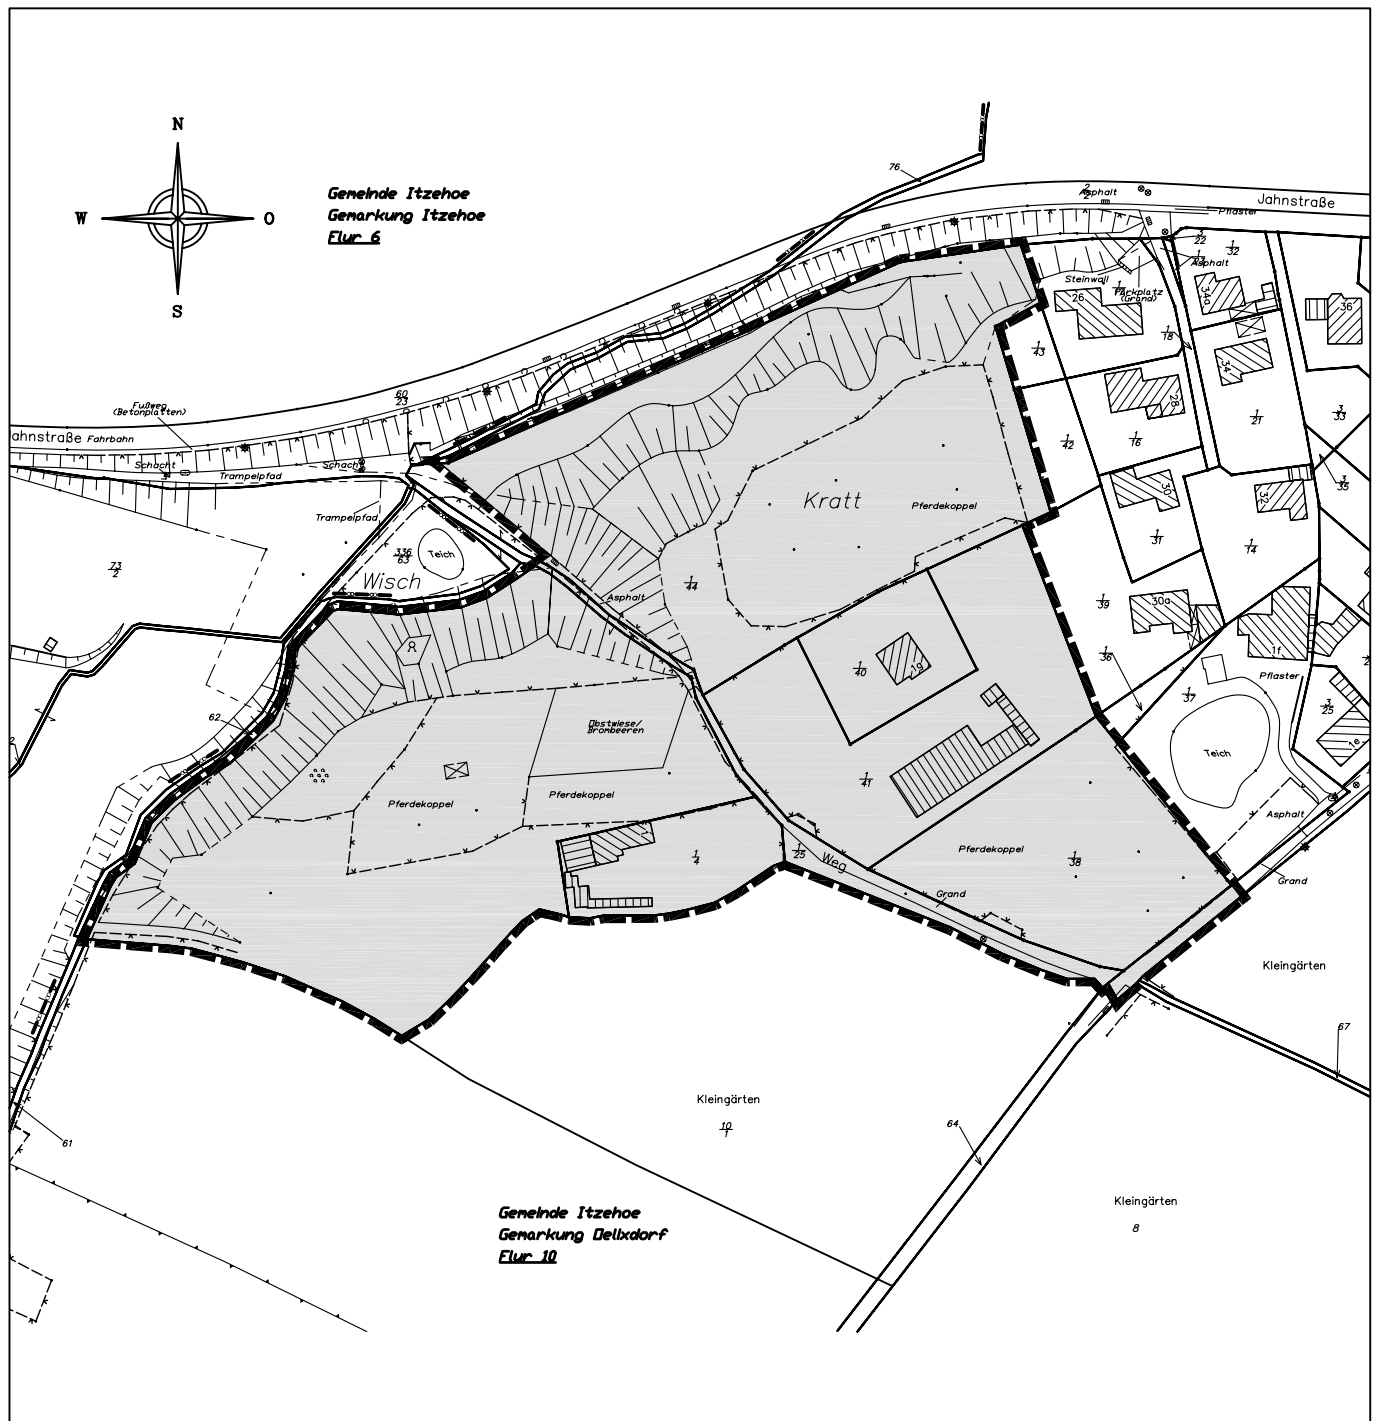

Stadt Itzehoe
Der Bürgermeister

Stadt Itzehoe, Reichenstraße 23, 25524 Itzehoe

Geltungsbereich des Bebauungsplanes Nr. 96

Variante A

Datum:

07.12.2007

Bearbeitung: Dipl.-Ing. Sina Esselborn-Große

Stadt Itzehoe, Reichenstraße 23, 25524 Itzehoe Bauamt / Stadtplanungsabteilung