

## **Bekanntmachung der Stadt Itzehoe Nr. 2/2009**


### **6. Änderung des Bebauungsplanes Nr. 31 der Stadt Itzehoe für das Gebiet „Vor dem Delftor“ (Alsen)**

#### **Aufstellungsbeschluss**


Der Bauausschuss der Stadt Itzehoe hat in seiner Sitzung am 20.01.2009 den Aufstellungsbeschluss für die 6. Änderung des Bebauungsplanes Nr. 31 für das Gebiet „Vor dem Delftor“ gefasst. Der Beschluss wird hiermit bekannt gemacht. Hintergrund ist die Festsetzung der von der Stadt gekauften fünf ha großen Fläche auf dem „Alsen“-Gelände als Sport-/Event-/Kultur-Fläche und die Festsetzung der südlich davon gelegenen 12 ha großen private Fläche als Gewerbefläche mit Ausnahme einer Fläche von ca. 0,5 ha, die als Sondergebiet Einzelhandel auszuweisen ist

Itzehoe, 03.02.2009

Rüdiger Blaschke  
Bürgermeister

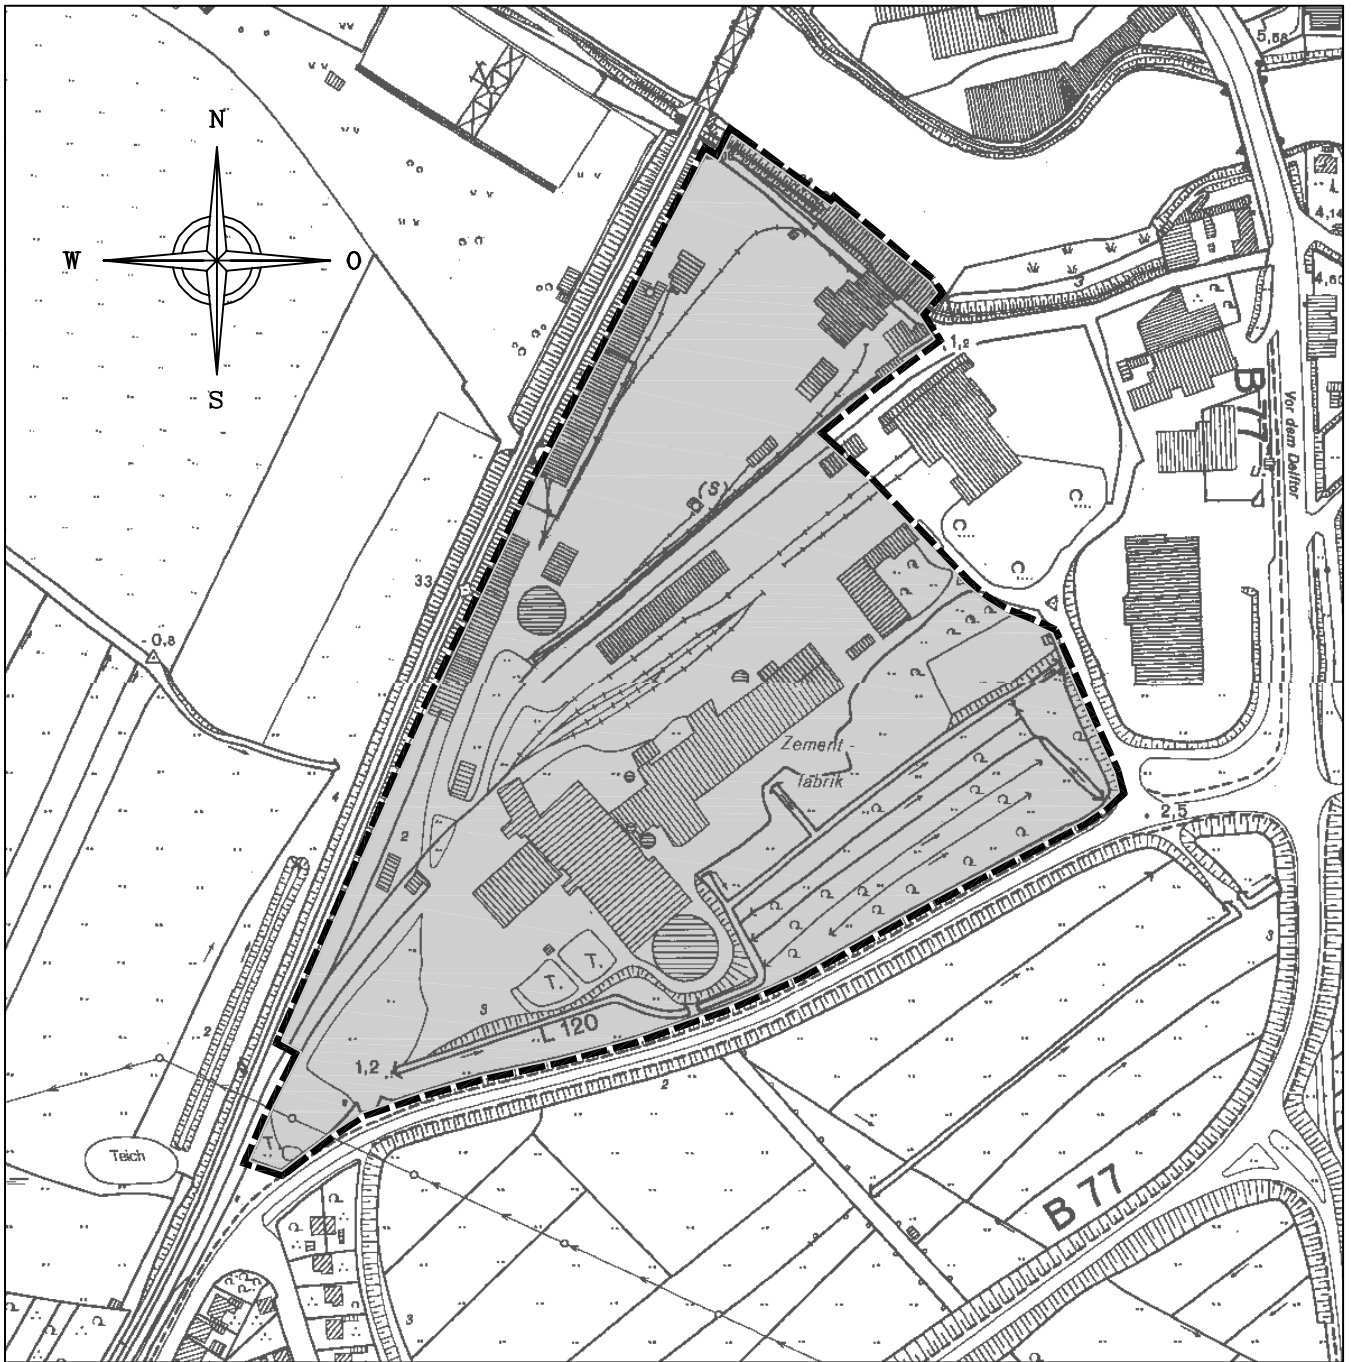

Stadt Itzehoe  
Der Bürgermeister

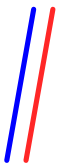

Stadt Itzehoe, Reichenstraße 23, 25524 Itzehoe

## Bebauungsplan Nr. 31 - 6. Änderung - Westteil -

Maßstab:  
1 : 5000

**Gebiet der ehemaligen Zementfabrik Alsen-Breitenburg,  
südlich der Bahn und nördlich des Kremper Weges**

Bearbeitung: Dipl.-Ing. Ulrike Dürkes

Datum:  
14.11.2008

Stadt Itzehoe, Reichenstraße 23, 25524 Itzehoe Bauamt / Stadtplanungsabteilung