

## **Bekanntmachung der Stadt Itzehoe Nr. 22/2007**

### **3. Änderung des Bebauungsplanes Nr. 7 der Stadt Itzehoe für das Gewerbegebiet Oldendorf-Ost westlich der A 23 (ehemals Oldendorf)**


#### **Aufstellungsbeschluss**

Der Bauausschuss der Stadt Itzehoe hat in seiner Sitzung am 05.06.2007 den Aufstellungsbeschluss gefasst für die 3. Änderung des Bebauungsplanes Nr. 7 für das Gewerbegebiet Oldendorf-Ost westlich der A 23. Der Beschluss wird hiermit bekannt gemacht. Die Änderung des genannten Bebauungsplanes wird gemäß § 13 a BauGB im beschleunigten Verfahren ohne Durchführung einer Umweltprüfung nach § 2 (4) BauGB durchgeführt. Hintergrund ist die Errichtung einer Lagerhalle mit Bürotrakt für den weiteren Ausbau der Produktion im Hause der Vishay Siliconix Itzehoe GmbH, Frauenhoferstr. 1, 25524 Itzehoe.

Itzehoe, 29.08.2007

Rüdiger Blaschke  
Bürgermeister

Lageplan der 3. Änderung des B-Planes Nr. 7 (ehemals Gemeinde Oldendorf)  
für das Gewerbegebiet Oldendorf - Ost westlich der A 23

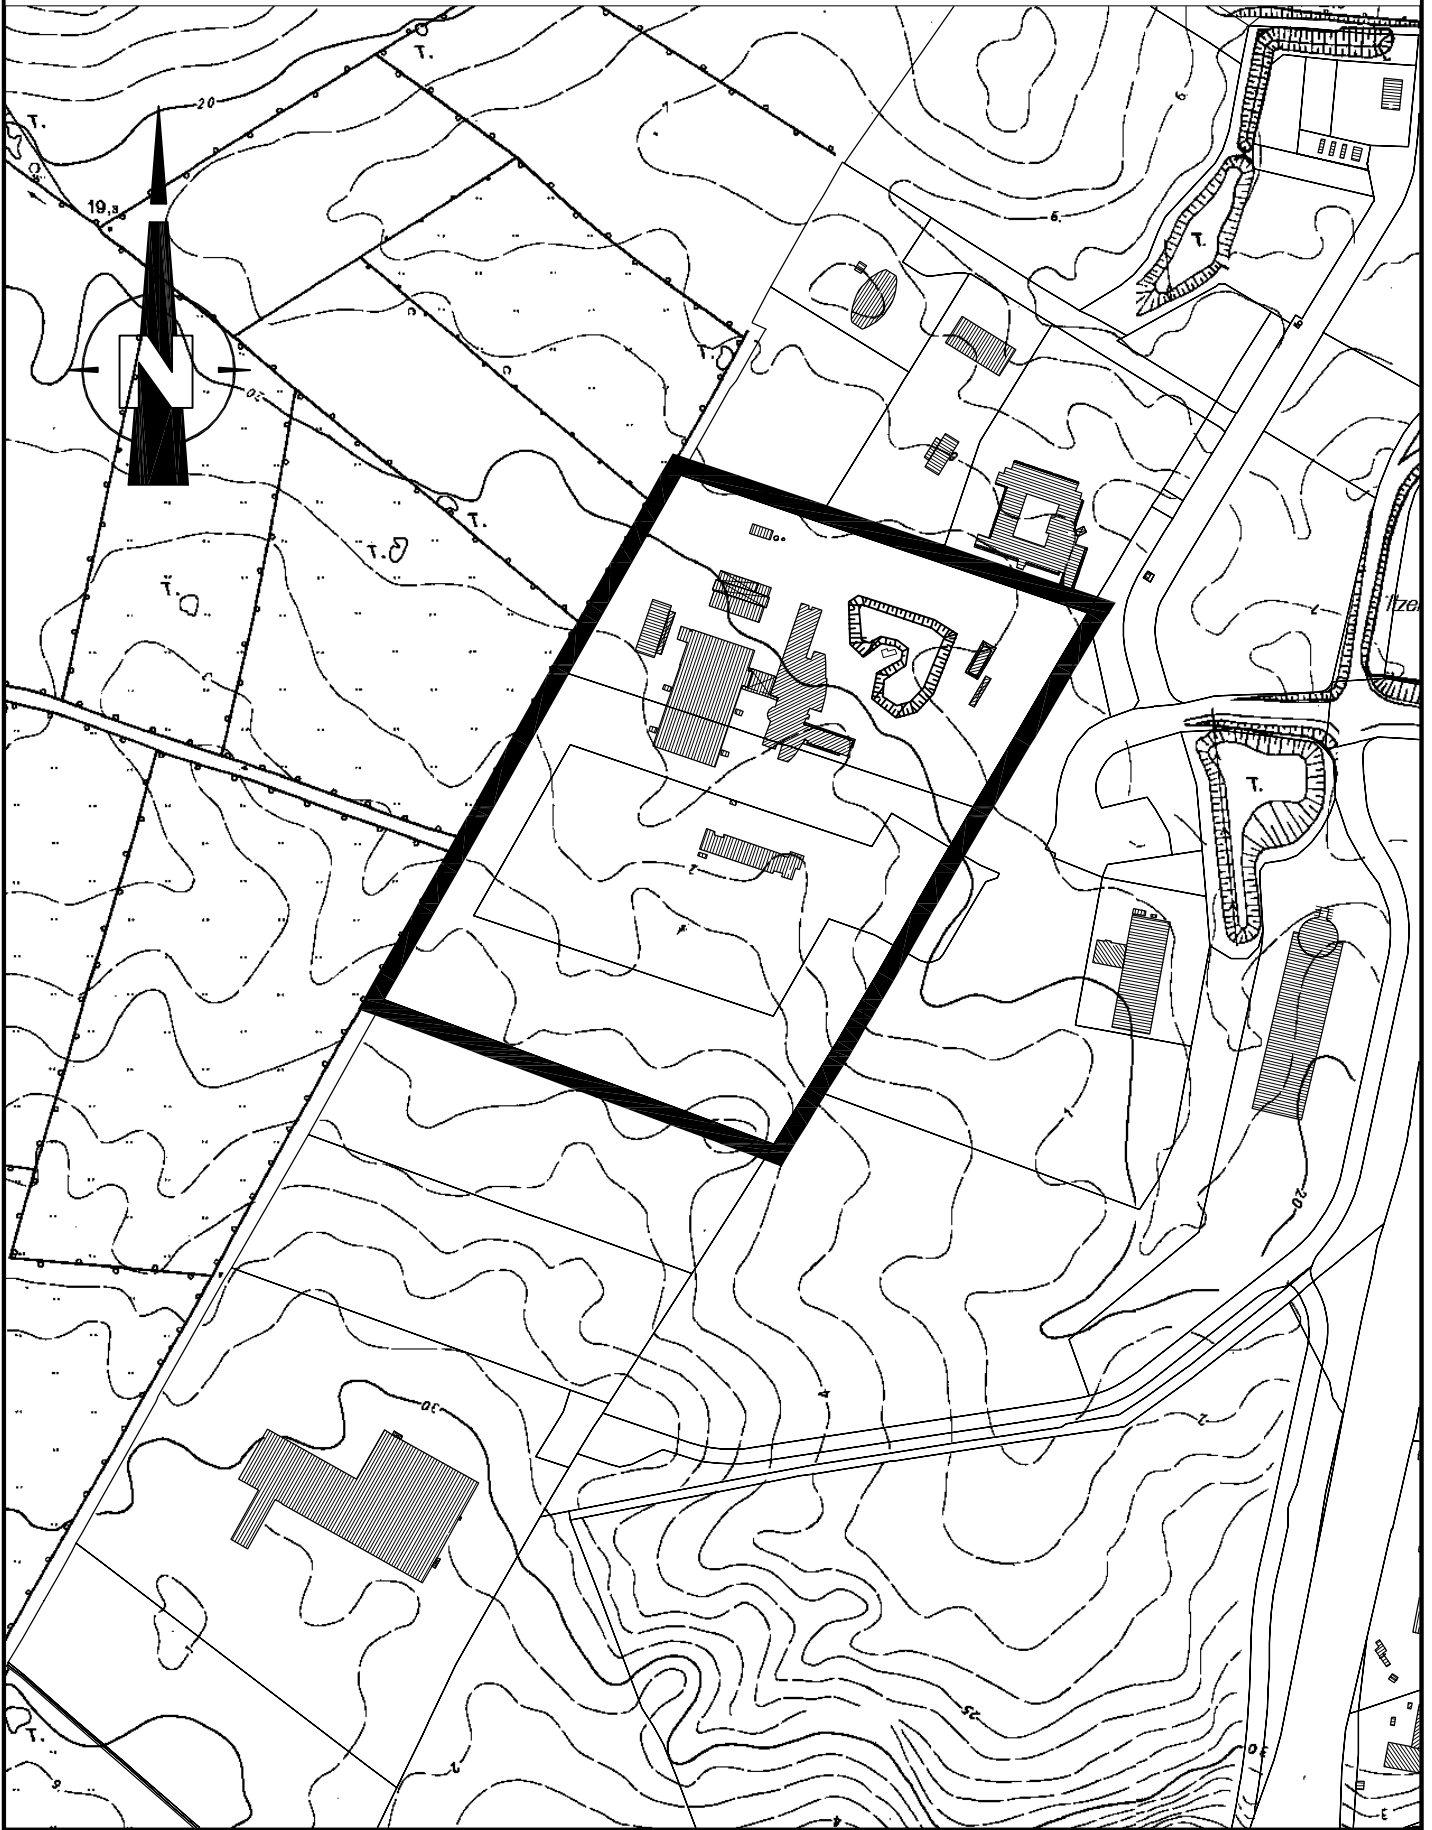

Maßstab: 1:5.000

Datum: Mai.2007

Erstellt: S.Wilkens

Stadt Itzehoe, Reichenstraße 23, 25524 Itzehoe Bauamt / Stadtplanungsabteilung